

BMG.6850.14.2023

W y k a z
nieruchomości gruntowej, przeznaczonej do oddania w użyczenie

L.p.	Położenie, nr księgi wieczystej	Nr działki	Powierzchnia (użytek, klasa),	Opis przedmiotu użyczenia	Czas trwania umowy
1.	Biskupiec, obręb miasto Biskupiec 3 ul. Aleja Broni OL1B/00024379/1	718/2	0,6661ha (B)	część działki, teren niezabudowany zaznaczony na załączniku graficznym	nieoznaczony

Sposób zagospodarowania – cele związane z wykonywaniem niezbędnych zadań gminy – miejsca parkingowe, stanowiące obsługę parkingową projektowanego (na działce nr 718/1 przyległej do działki 718/2) budynku mieszkalnego wielorodzinnego.

Przeznaczenie nieruchomości w miejscowym planie zagospodarowania przestrzennego – tereny zabudowy mieszkaniowej wielorodzinnej i usługowej (3.2-MW/U), teren drogi wewnętrznej (KDW).

Niniejszy wykaz wywiesza się na tablicy ogłoszeń Urzędu na okres od dnia 14 grudnia 2023 roku do dnia 4 stycznia 2024 roku włącznie.

BURMISTRZ

mgr *Kamil Kozłowski*

PLAN SYTUACYJNY

SKALA 1:500

N



— — — zasięg opracowania
 - - - kontury z mapy ewidencyjnej

KERG: GD-1.6642.1.1444.2023
 Woj.: warmińsko-mazurskie
 Miasto: Biskupiec 281402_4
 Obręb: M. Biskupiec 0003
 ark.: 7.209.20.03.2.1, 7.210.20.23.4.3
 dz. nr: 718/2

Nie wyklucza się istnienia w terenie innych nie wykazanych na niniejszej mapie urządzeń podziemnych, które nie były zgłoszone do inwentaryzacji lub o których brak jest informacji w instytucjach branżowych

UKŁAD WSPÓŁRZĘDNYCH: 2000
 WYSOKOŚCIOWYCH: KRONSTAD 86


W zasięgu opracowania mapy nie badano służebności gruntowych
 Mapa aktualna na dzień: 24.03.2023

wykonał:

Usługi Geodezyjne i Kartograficzne "Geomat"
 mgr inż. Jarosław Woronowicz
 (podpisano elektronicznie)

sprawił:

inż. Kazimierz Kowalewski upr. 1151/85
 (podpisano elektronicznie)

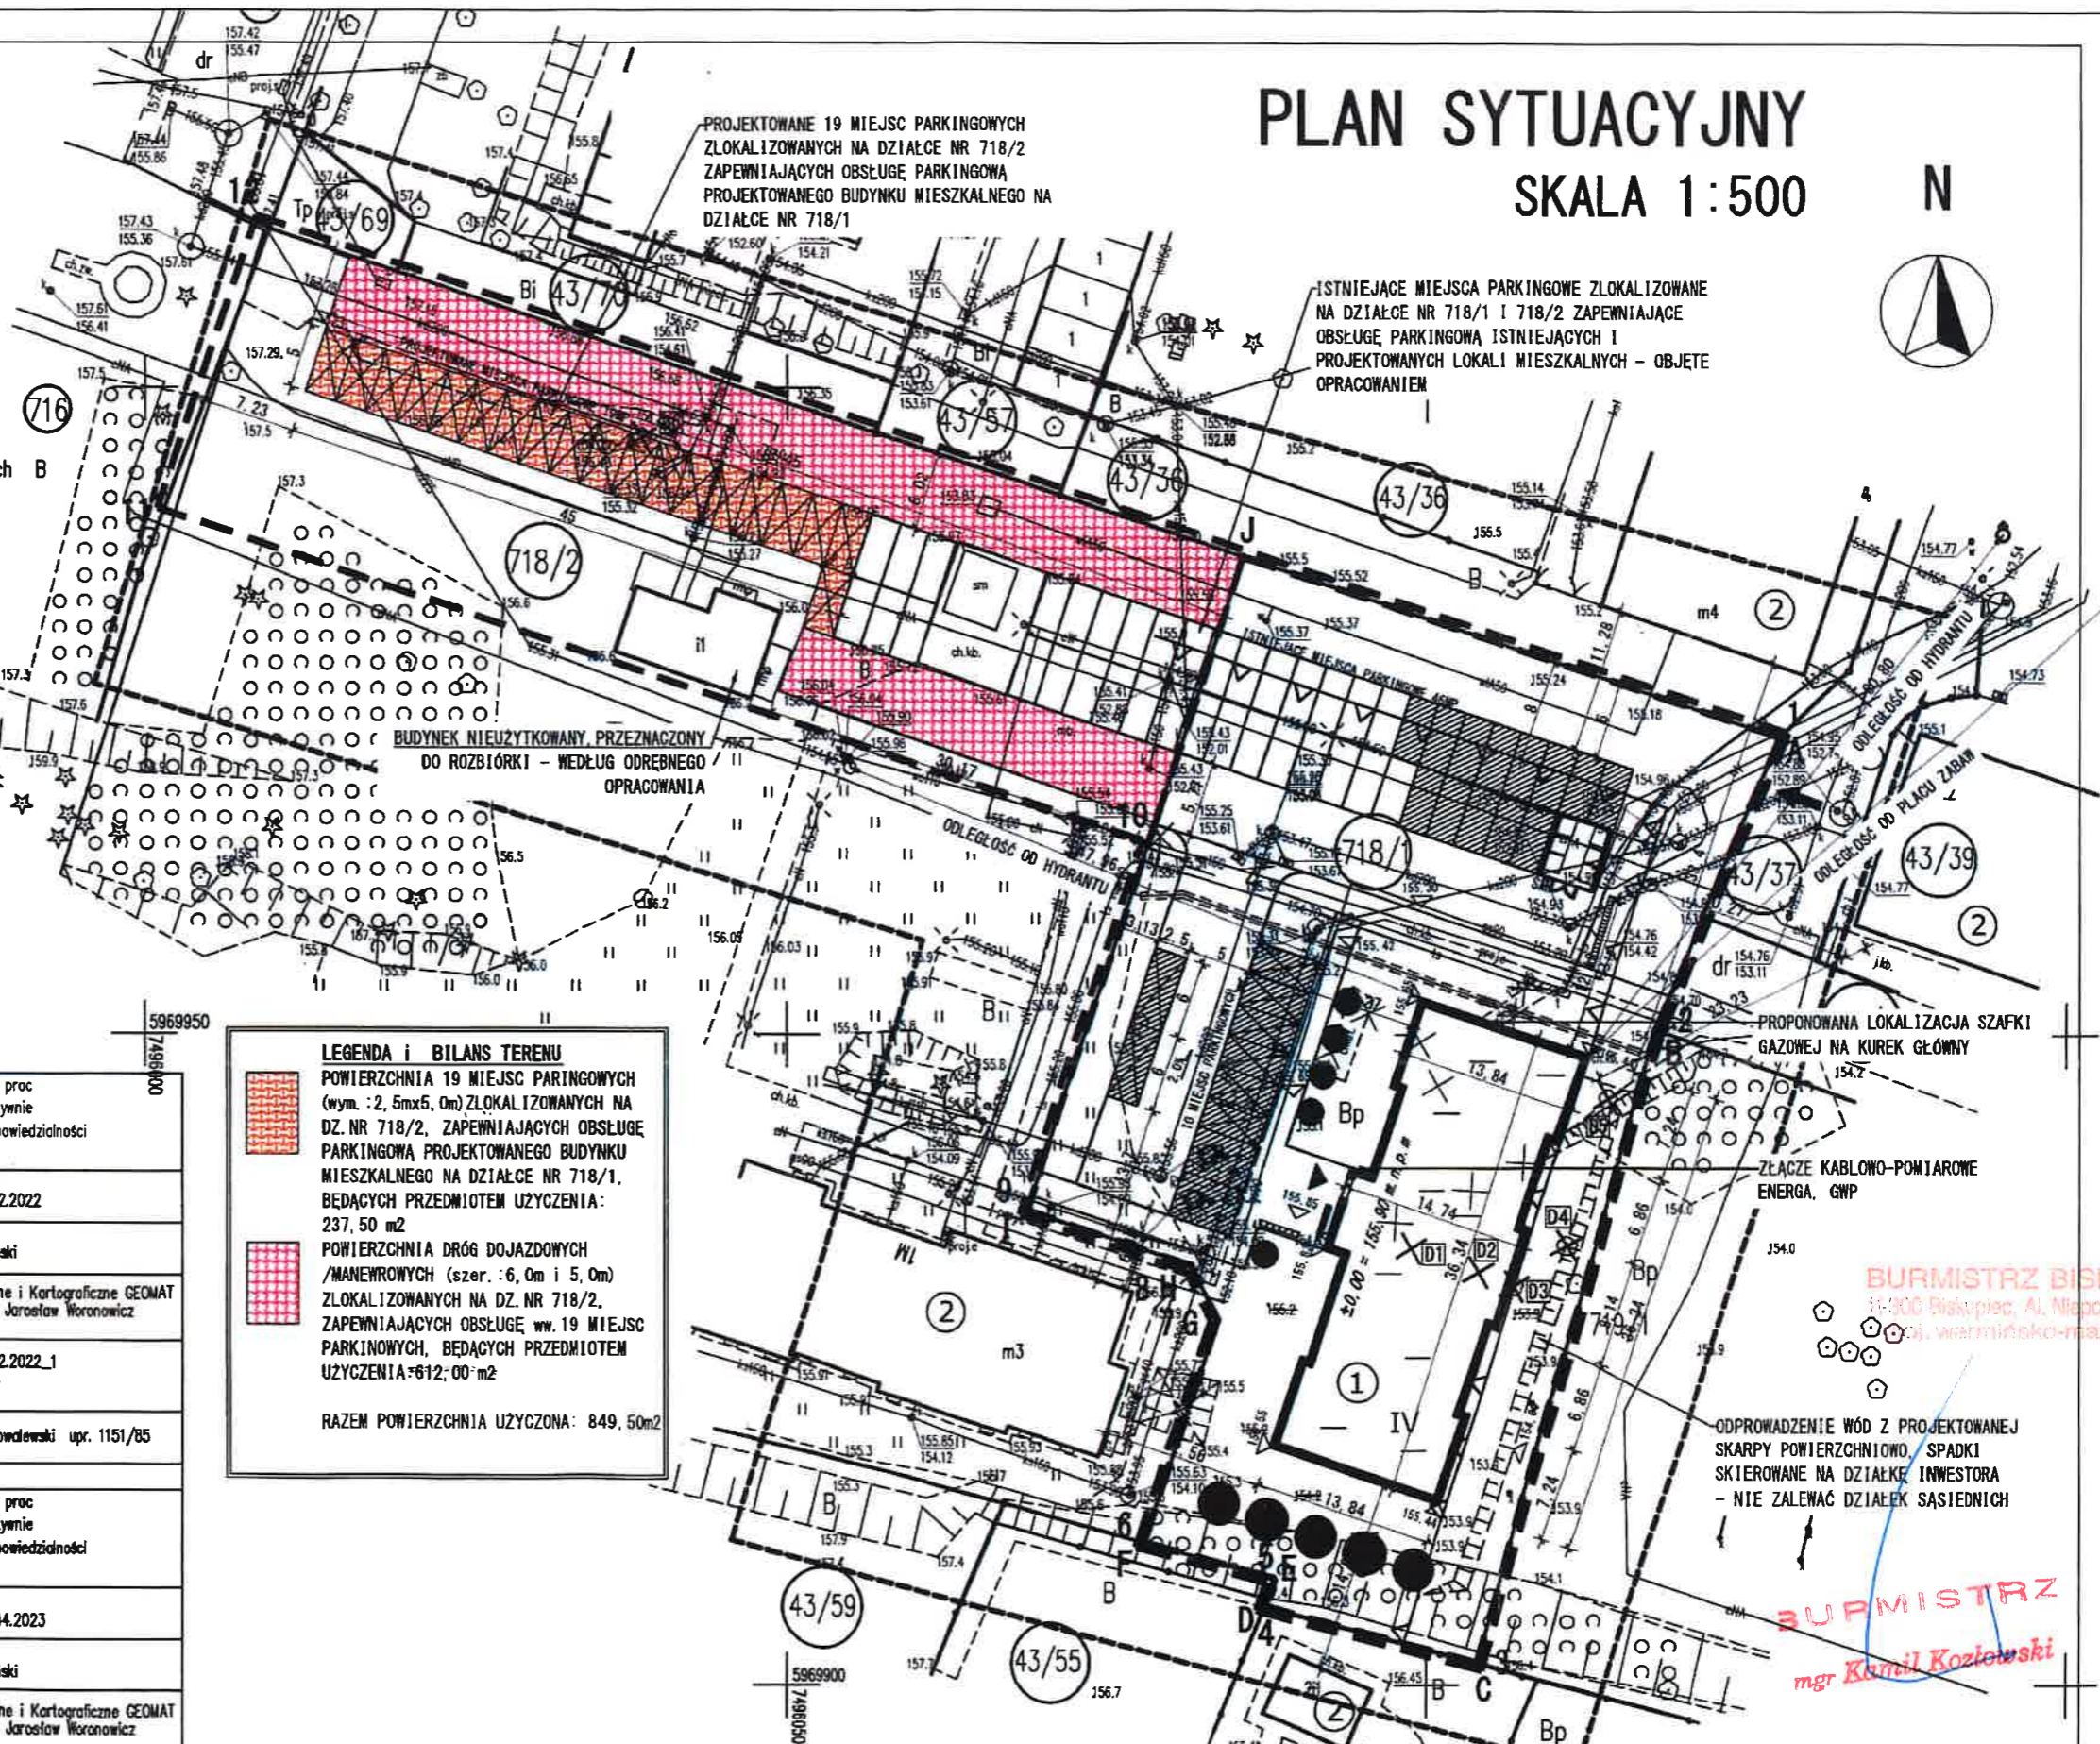

LEGENDA I BILANS TERENU	
	POWIERZCHNIA 19 MIEJSC PARKINGOWYCH (wym. : 2, 5m x 5, 0m) ZLOKALIZOWANYCH NA DZ. NR 718/2, ZAPEWNIĄCYCH OBSŁUGĘ PARKINGOWĄ PROJEKTOWANEGO BUDYNKU MIESZKALNEGO NA DZIAŁCE NR 718/1, BĘDĄCYCH PRZEDMIOTEM UŻYCZENIA: 237, 50 m ²
	POWIERZCHNIA DRÓG DOJAZDOWYCH /MANEWROWYCH (szer. : 6, 0m i 5, 0m) ZLOKALIZOWANYCH NA DZ. NR 718/2, ZAPEWNIĄCYCH OBSŁUGĘ ww. 19 MIEJSC PARKINGOWYCH, BĘDĄCYCH PRZEDMIOTEM UŻYCZENIA: 612, 00 m ²
RAZEM POWIERZCHNIA UŻYCZONA: 849, 50 m ²	

Oświadczam, że niniejszy dokument został opracowany w wyniku prac geodezyjnych, których rezultaty zawiera operat techniczny pozytywnie zweryfikowany. Jednocześnie informuję, że jestem świadomy odpowiedzialności kamej za złożenie fałszywego oświadczenia.	
Identyfikator zgłoszenia prac geodezyjnych	GD-1.6642.1.432.2022
Organ służby geodezyjnej, który otrzymał zgłoszenie	Starosta olsztyński
Wykonawca prac geodezyjnych	Usługi Geodezyjne i Kartograficzne GEOMAT mgr inż. Jarosław Woronowicz
Nr oraz data sorządzenia dokumentu zawierającego wynik pozytywnej weryfikacji	GD-1.6642.1.432.2022_1 dn. 07.06.2022r
Imię i nazwisko oraz numer uprawnień zawodowych kierownika prac	inż. Kazimierz Kowalewski upr. 1151/85
Oświadczam, że niniejszy dokument został opracowany w wyniku prac geodezyjnych, których rezultaty zawiera operat techniczny pozytywnie zweryfikowany. Jednocześnie informuję, że jestem świadomy odpowiedzialności kamej za złożenie fałszywego oświadczenia.	
Identyfikator zgłoszenia prac geodezyjnych	GD-1.6642.1.1444.2023
Organ służby geodezyjnej, który otrzymał zgłoszenie	Starosta olsztyński
Wykonawca prac geodezyjnych	Usługi Geodezyjne i Kartograficzne GEOMAT mgr inż. Jarosław Woronowicz
Nr oraz data sorządzenia dokumentu zawierającego wynik pozytywnej weryfikacji	GD-1.6642.1.1444.2023_1 dn. 31.03.2023r
Imię i nazwisko oraz numer uprawnień zawodowych kierownika prac	inż. Kazimierz Kowalewski upr. 1151/85

PLAN SYTUACYJNY

SKALA 1:500

Nazwa i adres obiektu budowlanego:
BUDYNEK MIESZKALNY WIELORODZINNY
 dz. nr 718/1, 718/2 obr.m. Biskupiec 3

BURMISTRZ BISKUPCA
 11-300 Biskupiec, Al. Niepodległości 2
 woj. warmińsko-mazurskie

BURMISTRZ
 mgr *Kamil Kozłowski*