BURMISTRZ BISKUPCA
11-300 Biskupiec, Al. [illegible] 2
woj. warmińsko-mazurskie

Załącznik do Zarządzenia Nr 91/2025
Burmistrza Biskupca z dnia 03.04.2025 r.

BMG.6840.3.8.2025

Burmistrz Biskupca
ogłasza
drugi przetarg ustny nieograniczony

na sprzedaż **niezabudowanej** nieruchomości gruntowej, stanowiącej własność Gminy Biskupiec, dla której Sąd Rejonowy w Biskupcu prowadzi księgę wieczystą nr **OL1B/00012161/3**, położonej w **Biskupcu** (obręb miasto Biskupiec 3), przy ulicy **Skauta**, oznaczonej numerem działki **712** o powierzchni **0,1863 ha** (oznaczenie wg użytków i klasy gruntu: PsVI).

Cena wywoławcza 200 000 zł
(słownie: dwieście tysięcy złotych)

Cena wywoławcza nieruchomości zawiera podatek VAT w wysokości 23%. Cena nieruchomości, uzyskana w przetargu, podlega zapłacie przed zawarciem umowy notarialnej (przenoszącej własność nieruchomości). Osoba ustalona na nabywcę nieruchomości ponosi ponadto koszty notarialne i sądowe. Ewentualne wznowienie granic nieruchomości na zlecenie i koszt nabywcy.

Zagospodarowanie nieruchomości – zgodnie z planem zagospodarowania przestrzennego. W miejscowym planie zagospodarowania przestrzennego miasta Biskupiec, zatwierdzonym Uchwałą Nr XXX/211/05 Rady Miejskiej w Biskupcu z dnia 15 czerwca 2005 roku (Dz.Urz. Woj.Warmińsko-Mazurskiego Nr 104 z dnia 11.08.2005r., poz.1404) **nieruchomość znajduje się w terenie oznaczonym na rysunku planu symbolem MNU-1 i przeznaczonym na tereny zabudowy mieszkaniowej jednorodzinnej - z usługami nieuciążliwymi wbudowanymi w budynki mieszkalne.** Szczegółowe informacje dotyczące zapisów planu zagospodarowania przestrzennego oraz obiektów znajdujących się w gminnej ewidencji zabytków można uzyskać w Referacie Budownictwa i spraw lokalowych Urzędu (pok.34), pod numerami telefonów: 897150115 i 897150138.

Sprzedaż nieruchomości następuje według danych zawartych w ewidencji gruntów i budynków oraz w aktualnym stanie zagospodarowania. W przypadku ewentualnego wznowienia granic, wykonanego na koszt i staraniem nabywcy, sprzedający nie bierze odpowiedzialności za ewentualnie wynikłe różnice. Publiczne dane z zasobu geodezyjnego i kartograficznego, obejmującego powiat olsztyński (Geoportal Powiatu Olsztyńskiego), dostępne są pod adresem internetowym: https://powiatolsztynski.geoportal2.pl.

Nabywca jest zobowiązany do udostępnienia nieruchomości osobom i jednostkom zobowiązanym do wykonania czynności związanych z eksploatacją sieci nadziemnych

i podziemnych oraz urządzeń występujących na gruncie. W przypadku, gdy przebiegające sieci nadziemne i podziemne lub urządzenia występujące na terenie nieruchomości (ujawnione i nie ujawnione na mapie), kolidują z realizacją zamierzonej inwestycji, nabywca będzie zobowiązany do ich przełożenia własnym kosztem i staraniem, w uzgodnieniu z jednostkami branżowymi i właścicielem sieci. Ponadto, nabywca przejmuje obowiązek usunięcia z nieruchomości ewentualnych użytkowników bezumownych.

Dla przedmiotowego terenu nie przeprowadzono badań geotechnicznych podłoża gruntowego. Sprzedający nie ponosi odpowiedzialności za złożone warunki geotechniczne gruntu.

W księdze wieczystej nr OL1B/00012161/3, prowadzonej między innymi dla działki nr 712, są wpisane służebności przesyłu, na czas nieoznaczony:

- na rzecz Energa-Operator S.A. z siedzibą w Gdańsku, polegająca na prawie przejścia i przejazdu wraz z niezbędnym sprzętem przez pracowników przedsiębiorstwa energetycznego oraz przez wszystkie podmioty i osoby, którymi przedsiębiorstwo energetyczne posługuje się w związku z prowadzoną działalnością przez działki gruntu nr: 680, 683, 693, 694 i 712 o łącznej powierzchni 0,7078 ha, obręb 3 miasto Biskupiec, w celu budowy (posadowienia), przebudowy, eksploatacji, modernizacji, konserwacji, napraw, remontów, usuwania awarii oraz znoszenia posadowionych urządzeń elektroenergetycznych w postaci kabla elektroenergetycznego niskiego napięcia długości 9 m oraz 8 złączy kablowo-pomiarowych, przy czym nowo projektowane urządzenia elektroenergetyczne są związane z realizacją aktualizacji warunków budowy Nr B/18/052847 z 1 października 2018 r. (przedmiot wykonywania: działki numer: 680, 683, 693, 694 i 712),
- na rzecz Polskiej Spółki Gazownictwa Sp. z o.o. z siedzibą w Tarnowie (przedmiot wykonywania: działka nr 690),
- na rzecz Energa-Operator S.A. z siedzibą w Gdańsku (przedmiot wykonywania: działka numer 677).

Nieruchomość nie jest przedmiotem innych obciążeń i zobowiązań na rzecz osób trzecich.

Przetarg odbędzie się w dniu 20 maja 2025 roku o godz. 11^{00} w Urzędzie Miejskim w Biskupcu przy ul.Aleja Niepodległości 2 (sala konferencyjna, I piętro, pok.16).

W przetargu mogą brać udział osoby, które w terminie do dnia **15 maja 2025 roku,** wpłacą na rachunek bankowy Urzędu Miejskiego w Biskupcu Nr 45 1020 3541 00005902 0260 8230 PKO Bank Polski S.A. wymagane wadium (w pieniądzu) w wysokości **40 000 zł** (słownie: czterdzieści tysięcy złotych). **Wadium powinno być wniesione z takim wyprzedzeniem, aby środki pieniężne znalazły się na rachunku bankowym Urzędu Miejskiego w Biskupcu najpóźniej w dniu 15 maja 2025 roku – pod rygorem uznania, że warunek wpłaty wadium nie został spełniony.**

Uczestnicy przetargu są zobowiązani przedstawić, na żądanie komisji przetargowej:

- aktualny dokument potwierdzający tożsamość,
- aktualny odpis z właściwego rejestru, jeżeli uczestnikiem jest osoba prawna,

- oryginał potwierdzenia wniesienia wadium.

Pełnomocnicy uczestników przetargu winni okazać komisji przetargowej stosowne pełnomocnictwo, z podpisem mocodawcy poświadczonym notarialnie.

O wysokości postąpienia decydują uczestnicy przetargu, z tym, że postąpienie nie może wynosić mniej niż 1% ceny wywoławczej z zaokrągleniem w górę do pełnych dziesiątek złotych. Jeżeli żaden z uczestników przetargu nie zaoferuje postąpienia ponad cenę wywoławczą, wówczas przetarg zakończy się wynikiem negatywnym.

Uczestnikowi przetargu, który przetarg wygra, wpłacone wadium zostanie zaliczone na poczet ceny nabycia nieruchomości. Uczestnikom przetargu, którzy go nie wygrają, wadium zostanie zwrócone niezwłocznie po zamknięciu lub odwołaniu przetargu, jednak nie później niż przed upływem 3 dni od dnia, odpowiednio: odwołania przetargu, zamknięcia przetargu, unieważnienia lub zakończenia przetargu wynikiem negatywnym.

Nabywca nieruchomości zostanie zawiadomiony o terminie i miejscu zawarcia umowy sprzedaży w ciągu 21 dni od dnia rozstrzygnięcia przetargu. Jeżeli osoba ustalona jako nabywca nieruchomości nie przystąpi bez usprawiedliwienia do zawarcia umowy w miejscu i terminie podanym w zawiadomieniu, organizator przetargu może odstąpić od zawarcia umowy, a wpłacone wadium nie podlega zwrotowi.

Zastrzega się prawo odwołania przetargu z uzasadnionej przyczyny.

Przetarg przeprowadzony zostanie w oparciu o przepisy rozporządzenia Rady Ministrów z dnia 14 września 2004r. w sprawie sposobu i trybu przeprowadzania przetargów oraz rokowań na zbycie nieruchomości (j.t. Dz.U. z 2021 r., poz. 2213). Termin przeprowadzenia pierwszego przetargu: 27.02.2025 r. Dodatkowe informacje sprawie procedury przetargowej można uzyskać w Referacie Gospodarki Gruntami Komunalnymi Urzędu (pok.32, tel. 897150144).

BURMISTRZ
mgr Kamil Kozłowski

Poświadcza się zgodność niniejszej kopii z treścią materiału państwowego zasobu geodezyjnego i kartograficznego	
Organ prowadzący państwowy zasób geodezyjny i kartograficzny	STAROSTA OLSZTYŃSKI
Nazwa materiału zasobu	MAPA EWIDENCYJNA skala 1:1000
Identyfikator ewidencyjny materiału zasobu	P.2814.2015.200
Data wykonania kopii	2024-05-22
Imię, nazwisko i podpis osoby reprezentującej organ	

JEDNOSTKA UDOSTĘPNIAJĄCA: STAROSTWO POWIATOWE W OLSZTYNIE

Oznaczenie kancelaryjne wniosku: GD-I.6642.2708.2024

Województwo:	warmińsko-mazurskie
Powiat:	olsztyński
Jednostka ewid.:	281402_4 m. Biskupiec
Obręb.:	0003

Układ współrzędnych : PL 2000
Układ wysokościowy : PL-EVRF2007-NH

Dokument zawiera dane ewidencyjne niespełniające wymagań określonych w rozporządzeniu w sprawie ewidencji gruntów i budynków.

Sporządził(a): E_HOPPE

Wydruk mapy

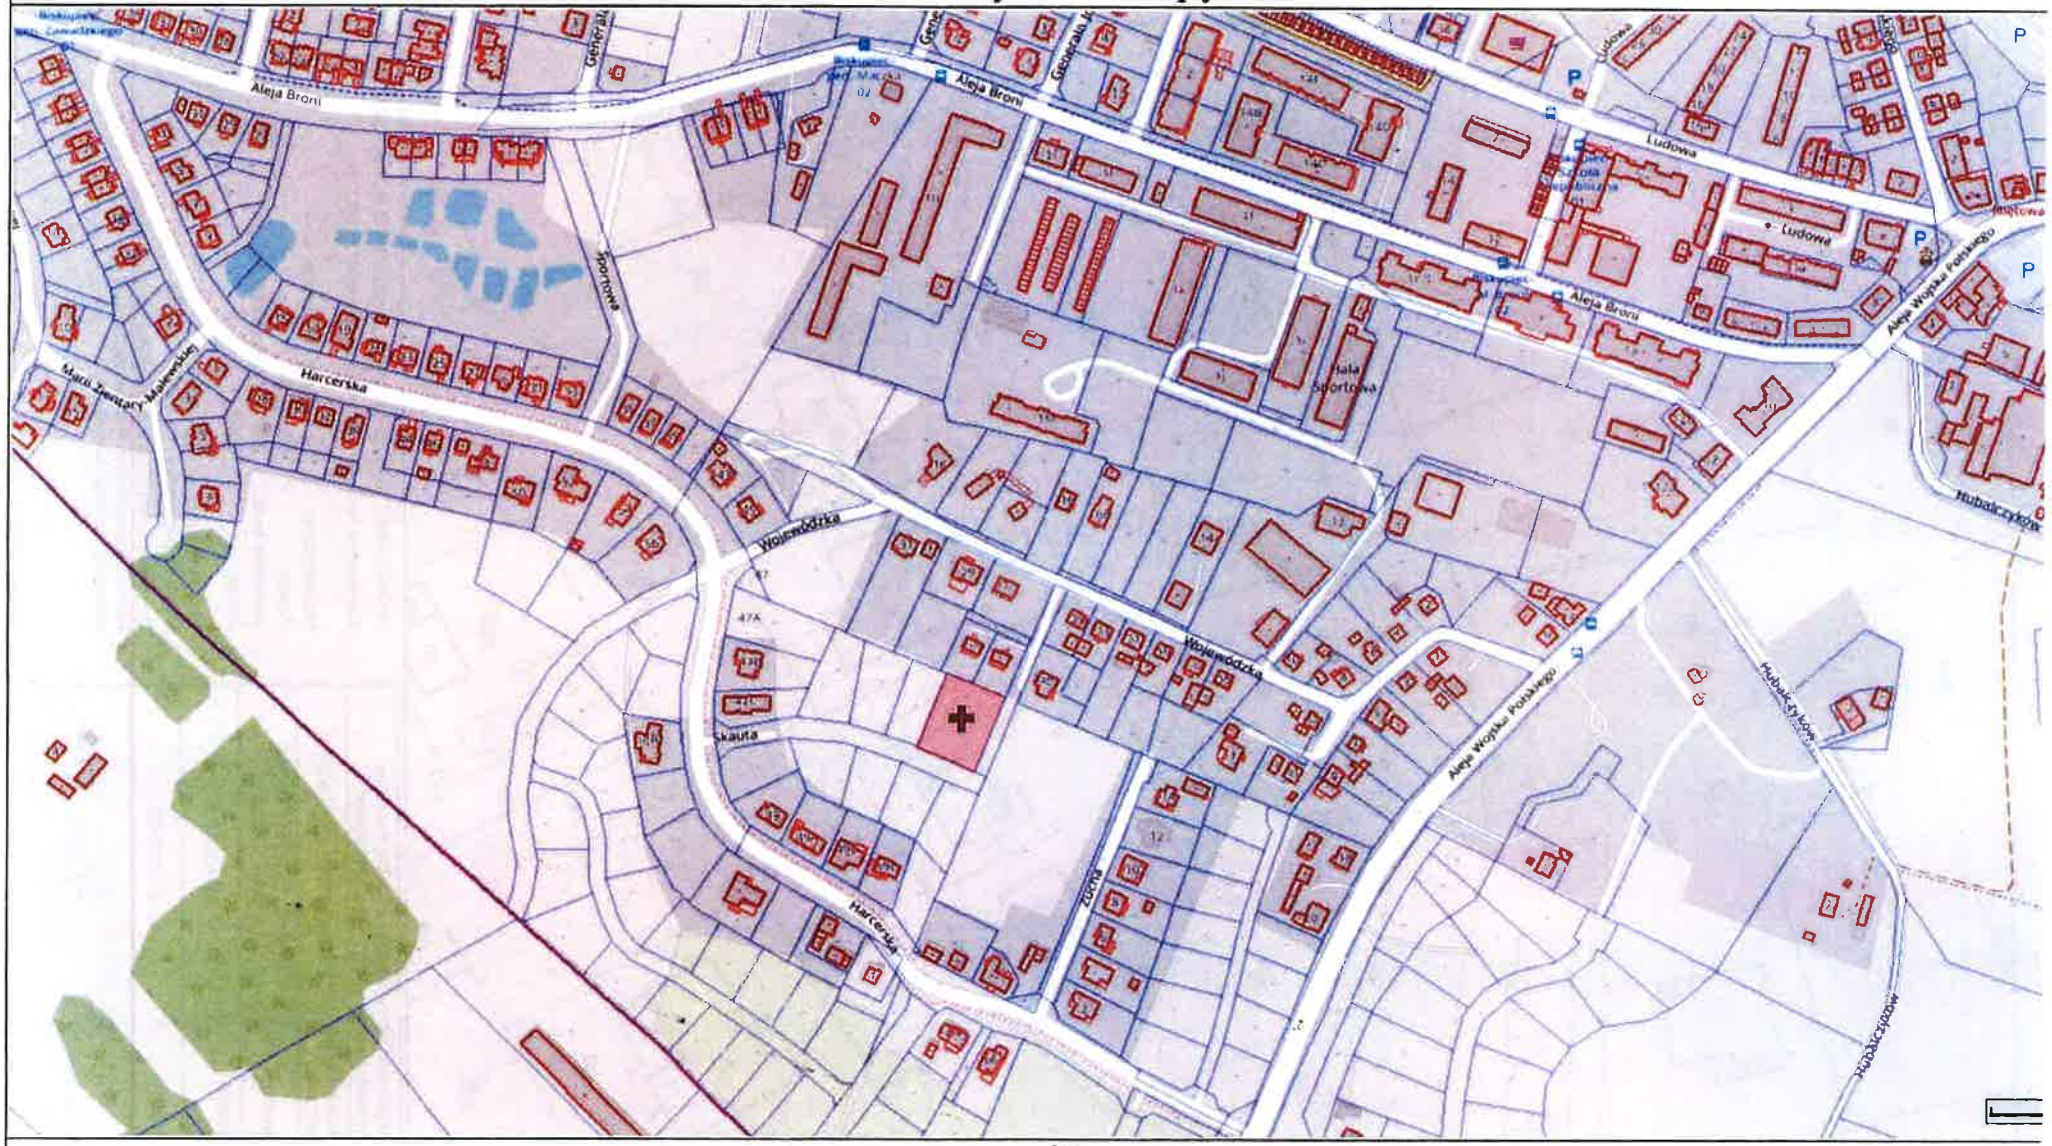

Sporządzono dnia: 31.12.2024 r.

Wydruk ma charakter poglądowy i nie jest dokumentem